


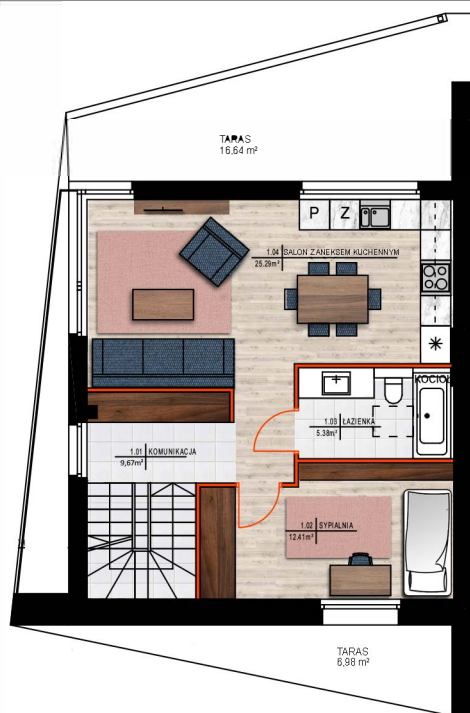

PIĘTRO

POMIESZCZENIE	POW. UŻYTKOWA
WIATROŁAP (parter)	2,91 m ²
KOMUNIKACJA	9,67 m ²
SYPIALNIA	12,41 m ²
ŁAZIENKA	5,38 m ²
SALON Z ANEKSEM	25,29 m ²
	55,66 m²

TARAS Z TYŁU BUDYNKU 16,64 m²
TARAS Z PRZODU BUDYNKU 6,98 m²



MOŻLIWA ARANŻACJA PODDASZA

Powierzchnia poddasza
= 53,48 m²



ścianki działowe nadające się do demontażu

Skala 1:150

Podane wymiary i powierzchnie pomieszczeń mają charakter projektowy i mogą nieznacznie różnić się od powierzchni rzeczywistych po wybudowaniu lokalu. Umeblowanie, zagospodarowanie terenu i osiedla jest tylko wizualizacją i nie stanowi oferty handlowej w rozumieniu przepisów kodeksu cywilnego, ma jedynie charakter poglądowy, przybliżający wielkość mieszkania, sposobu jego aranżacji oraz wygląd osiedla.



Adres inwestycji:
Warszawa ul. Wacława Wojtyłki
(przy wjeździe do numeru 32)
www.meinhof.pl

Apartamenty Wojtyłki 4You



BUD. 2 PIĘTRO, LOKAL D
dz. nr. 280 z obrębem 3-13-53


PIĘTRO

powierzchnia użytkowa = 55,66 m²

powierzchnia tarasów = 23,62 m²

PODDASZE

powierzchnia = 53,48 m²

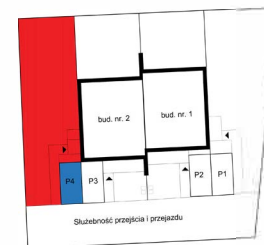

SYTUACJA



SCHEMAT PIĘTRA

UWAGI

- Projektant zastrzega sobie prawo do wprowadzenia zmian w projekcie w trakcie realizowania inwestycji
- Powierzchnia użytkowa liczona jest według normy PN-ISO 9836:1997